

Ankerloze spouwmuur kalkzandsteen, geïsoleerde
kanaalplaatvloer en kruipruimte

Detailnummer: 01

Schaal: 1:5 mm


Wijzigingsdatum: 22-04-2024

Papierformaat: A4S



Mavotrans B.V. - Storkstraat 25 - 2722 NR Zoetermeer
T. +31 79 344 63 63 - E. info@mavotrans.nl

www.mavotrans.nl

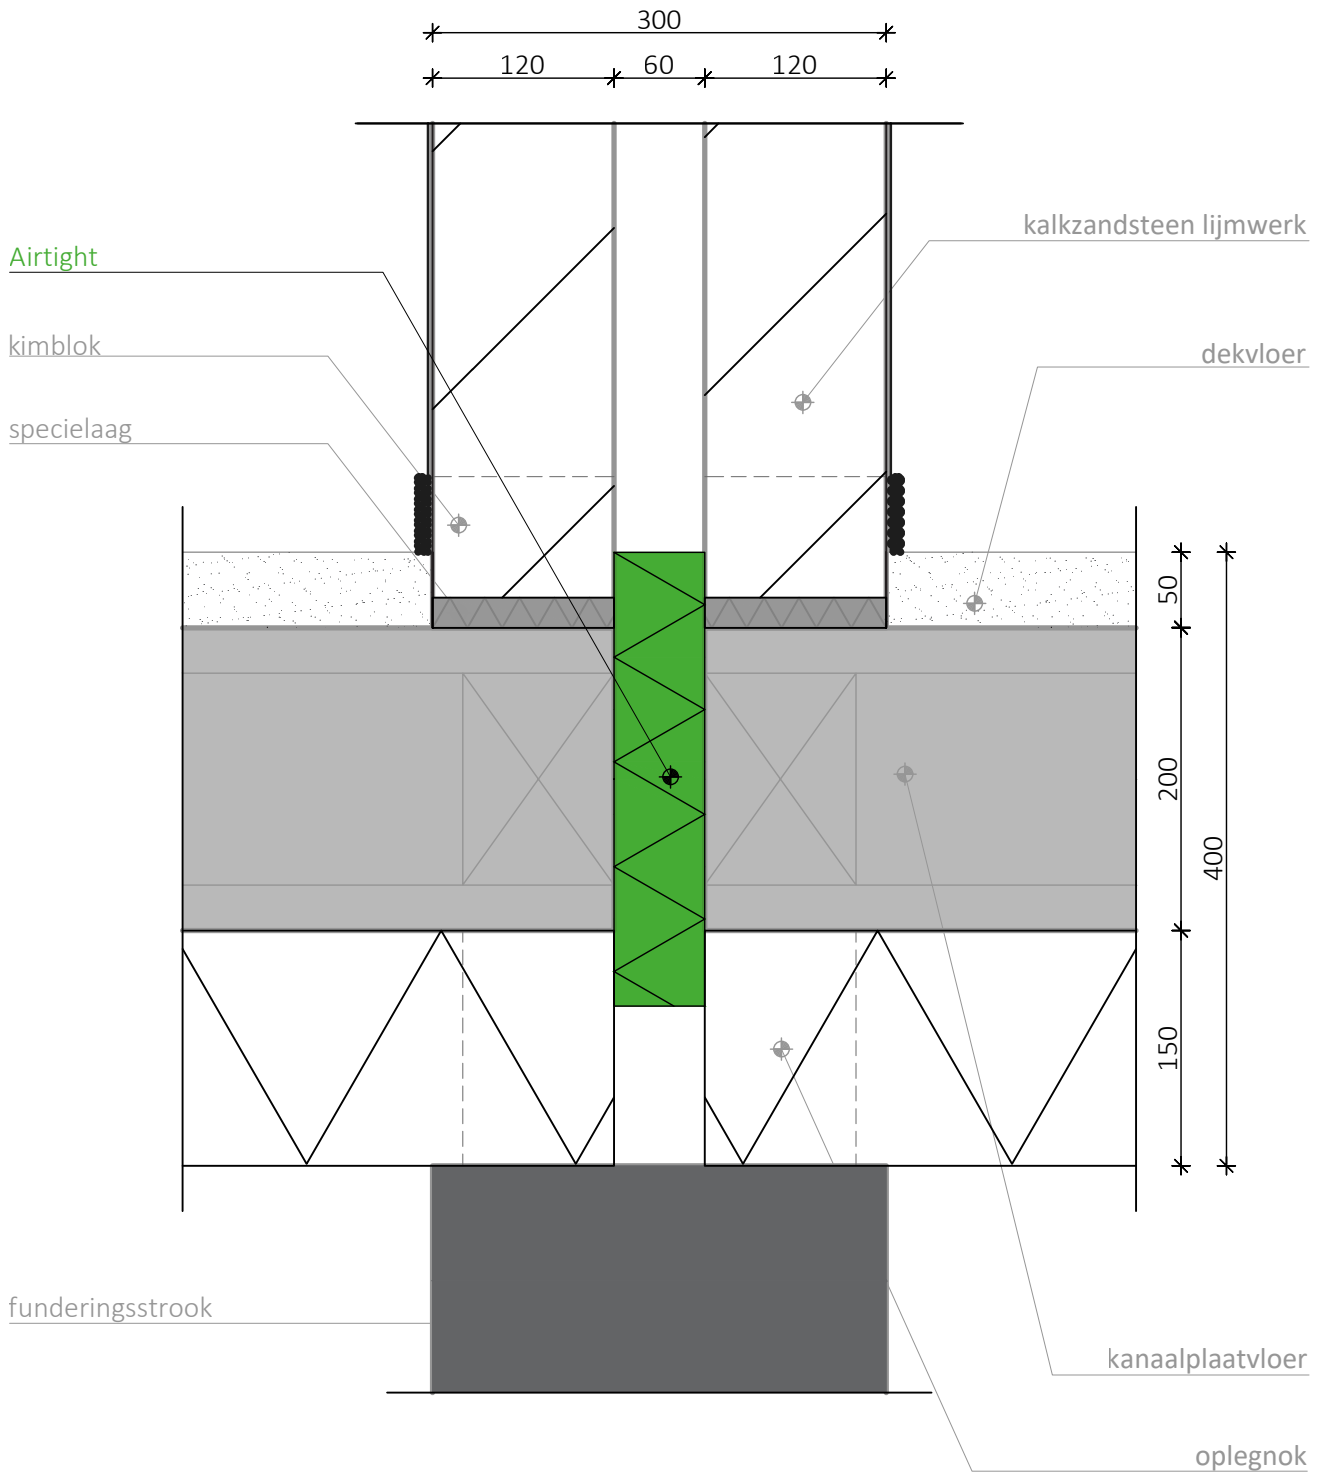


Ankerloze spouwmuur kalkzandsteen, geïsoleerde kanaalplaatvloer

Detailnummer: 02	Schaal: 1:5 mm
Wijzigingsdatum: 22-04-2024	Papierformaat: A4S



Mavotrans B.V. - Storkstraat 25 - 2722 NR Zoetermeer
 T. +31 79 344 63 63 - E. info@mavotrans.nl
www.mavotrans.nl

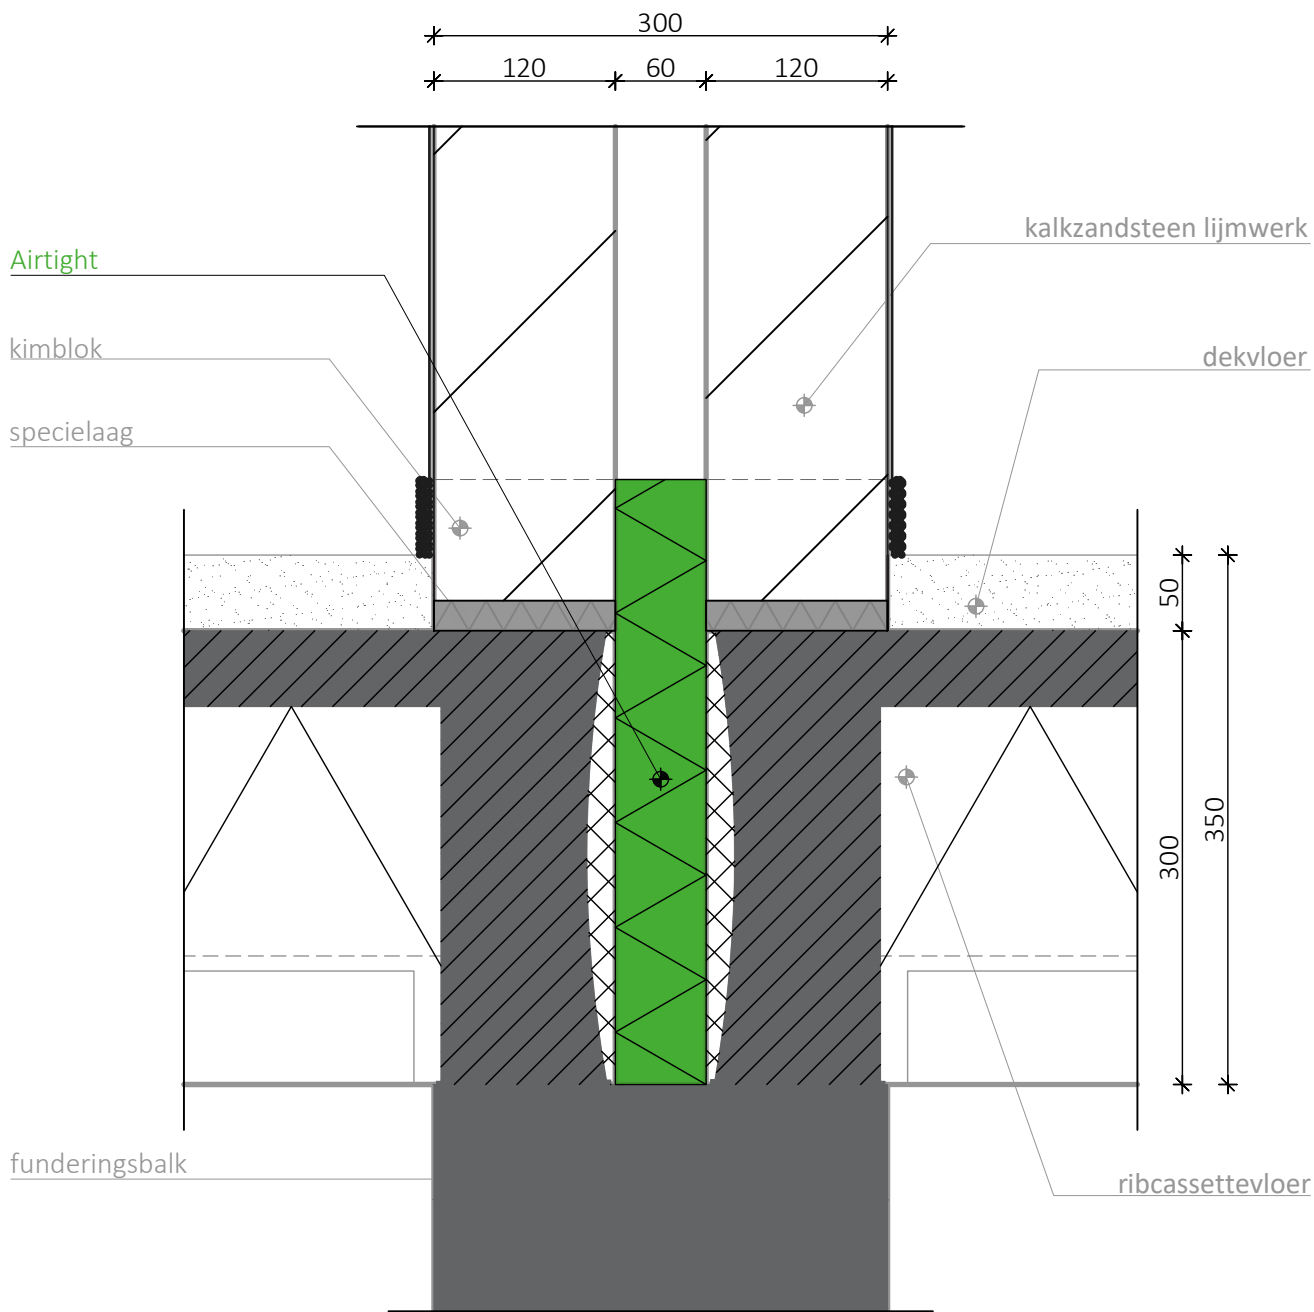


Ankerloze spouwmuur kalkzandsteen en
ribcassettevloer

Detailnummer: 03

Schaal: 1:5 mm

Wijzigingsdatum: 22-04-2024

Papierformaat: A4S

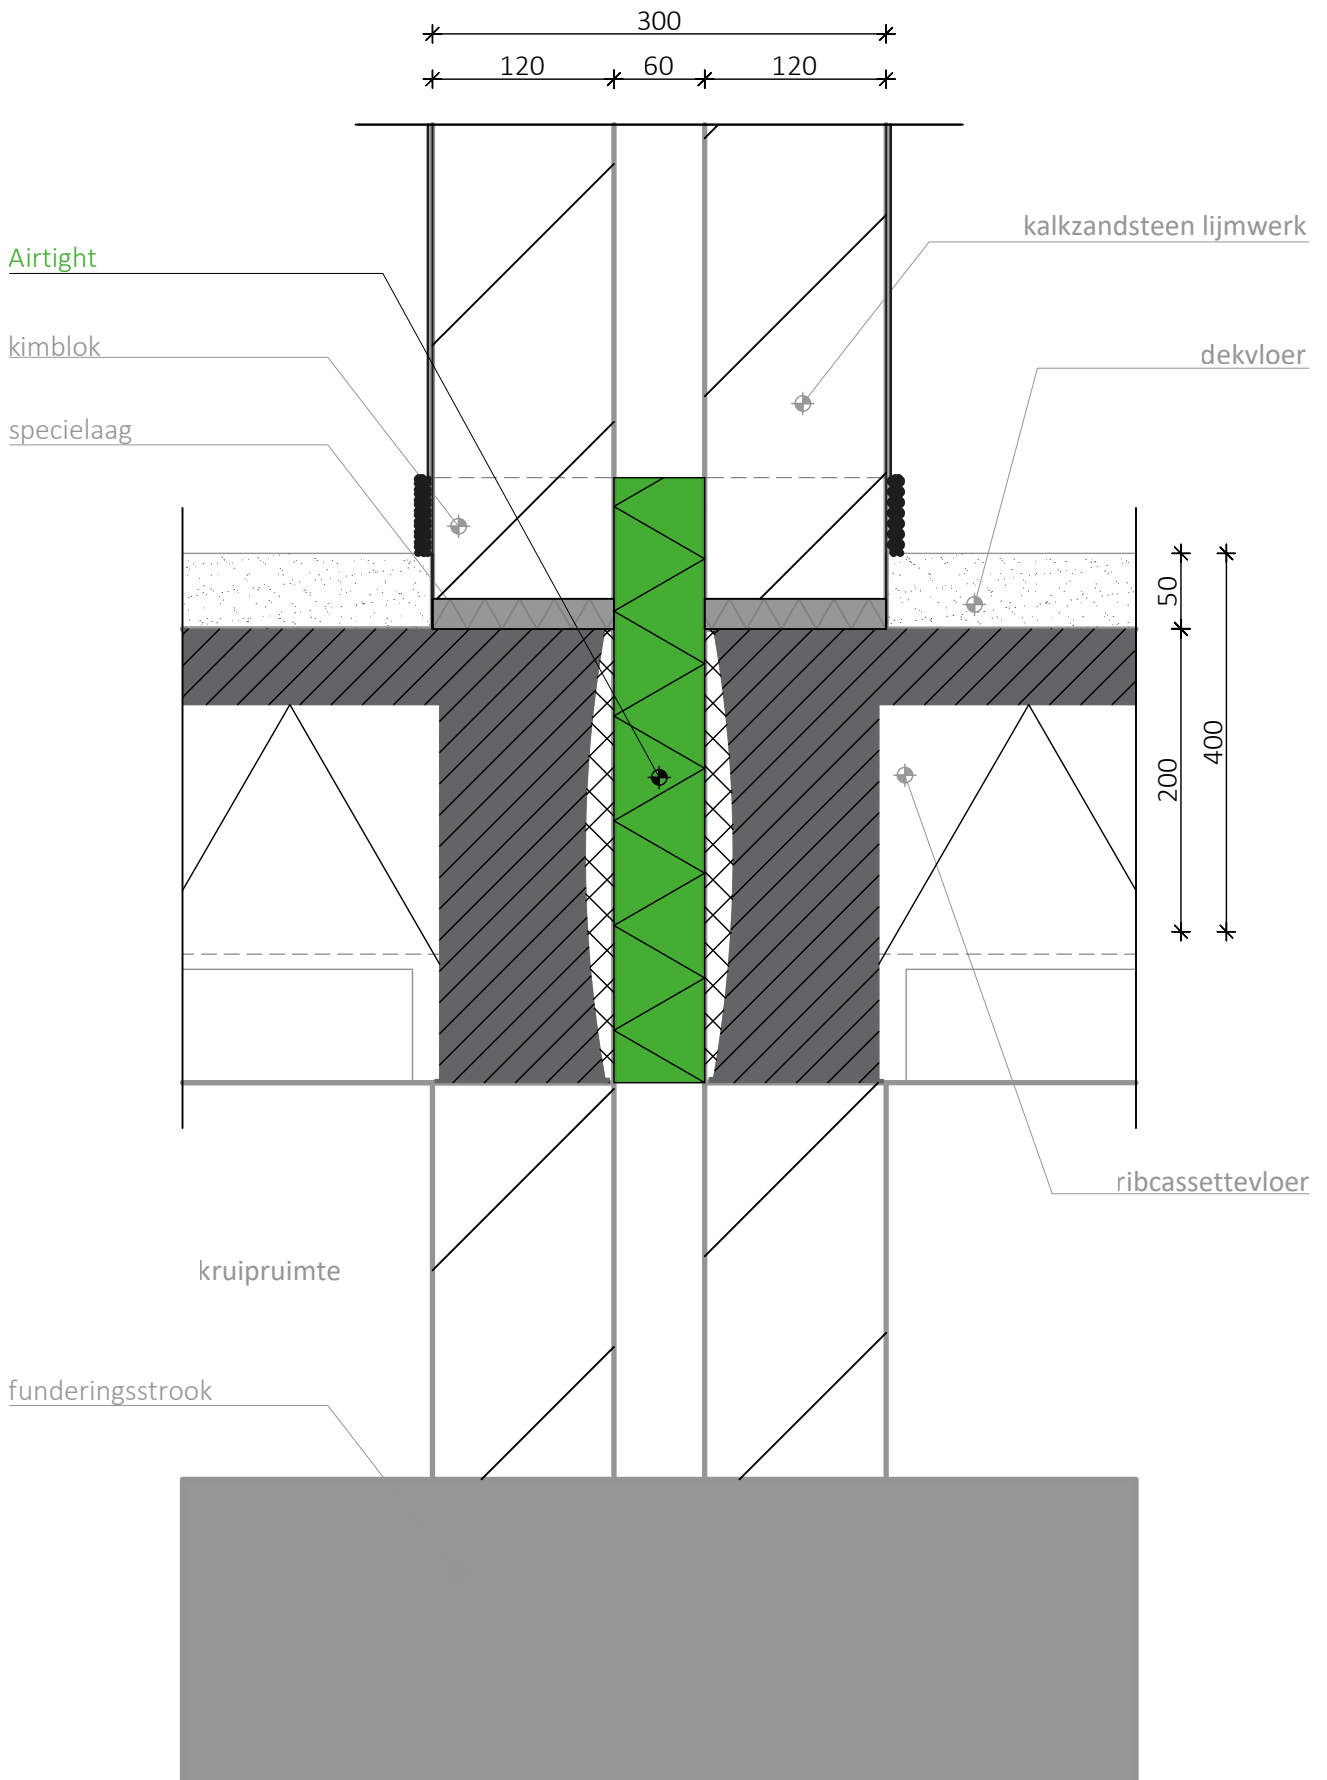

Ankerloze spouwmuur, ribbenvloer en kruipruimte

Detailnummer: 04

Schaal: 1:5 mm


Wijzigingsdatum: 22-04-2024

Papierformaat: A4S



Mavotrans B.V. - Storkstraat 25 - 2722 NR Zoetermeer
T. +31 79 344 63 63 - E. info@mavotrans.nl

www.mavotrans.nl

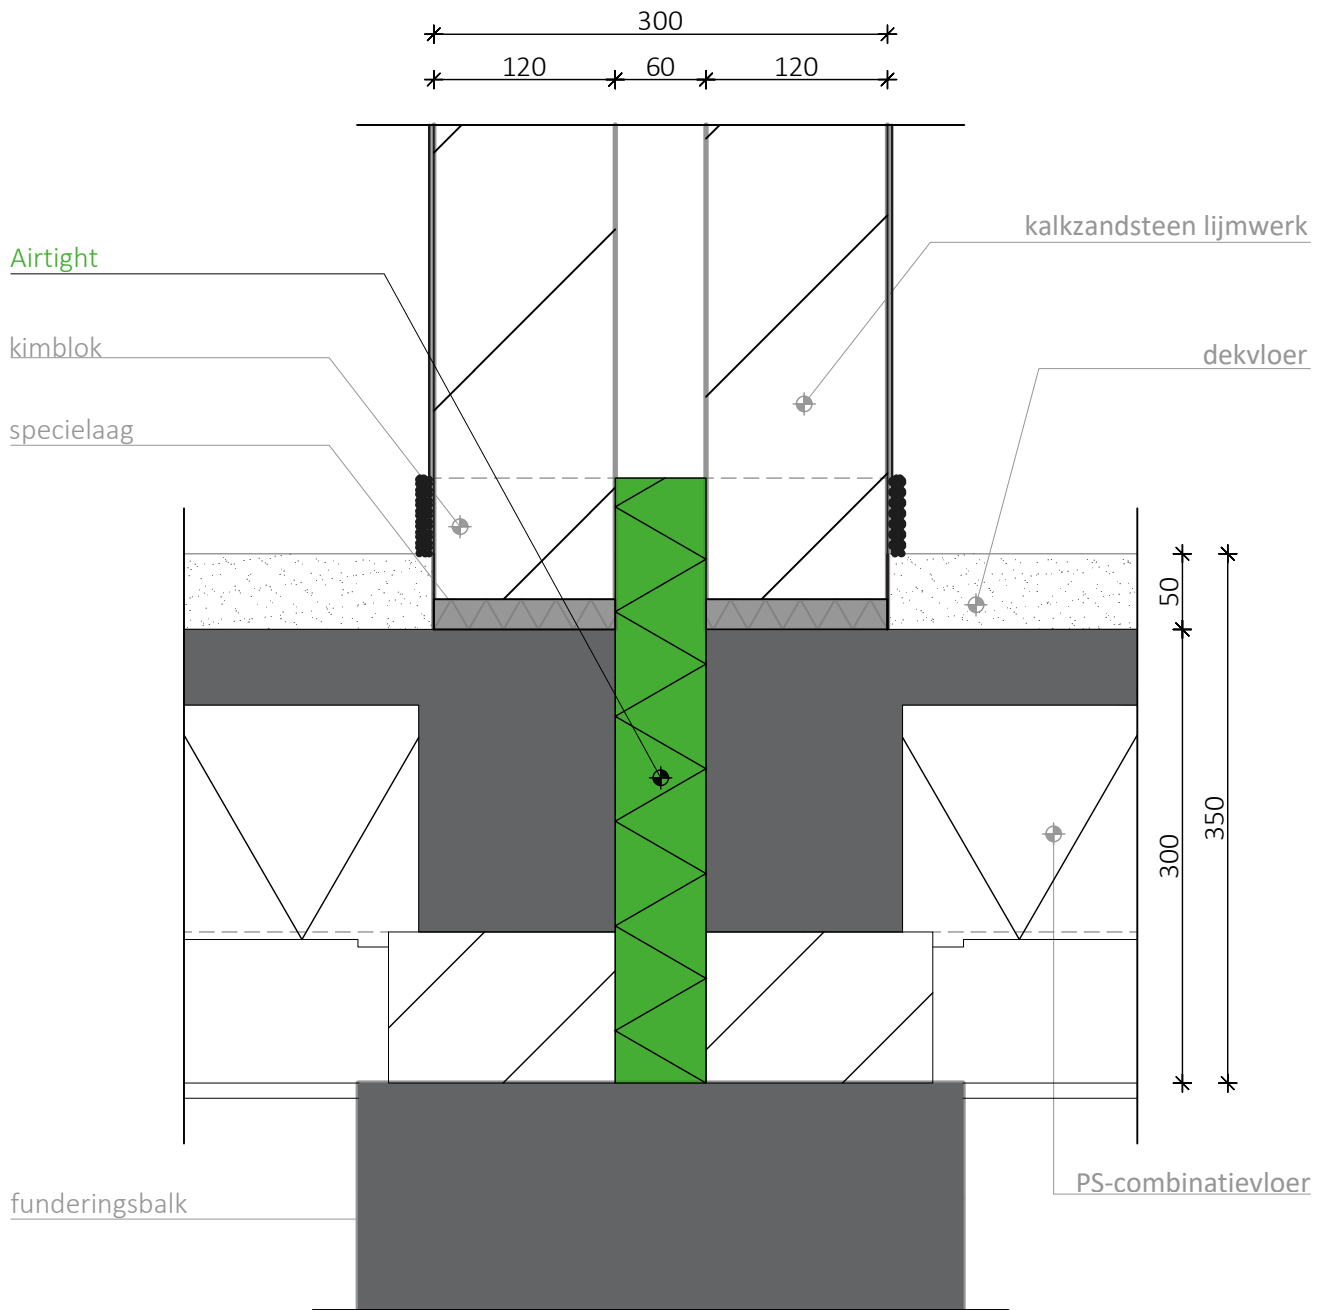

Ankerloze spouwmuurkalkzandsteen en PS-combinatievloer

Detailnummer: 05

Schaal: 1:5 mm


Wijzigingsdatum: 23-04-2024

Papierformaat: A4S



Mavotrans B.V. - Storkstraat 25 - 2722 NR Zoetermeer
T. +31 79 344 63 63 - E. info@mavotrans.nl

www.mavotrans.nl

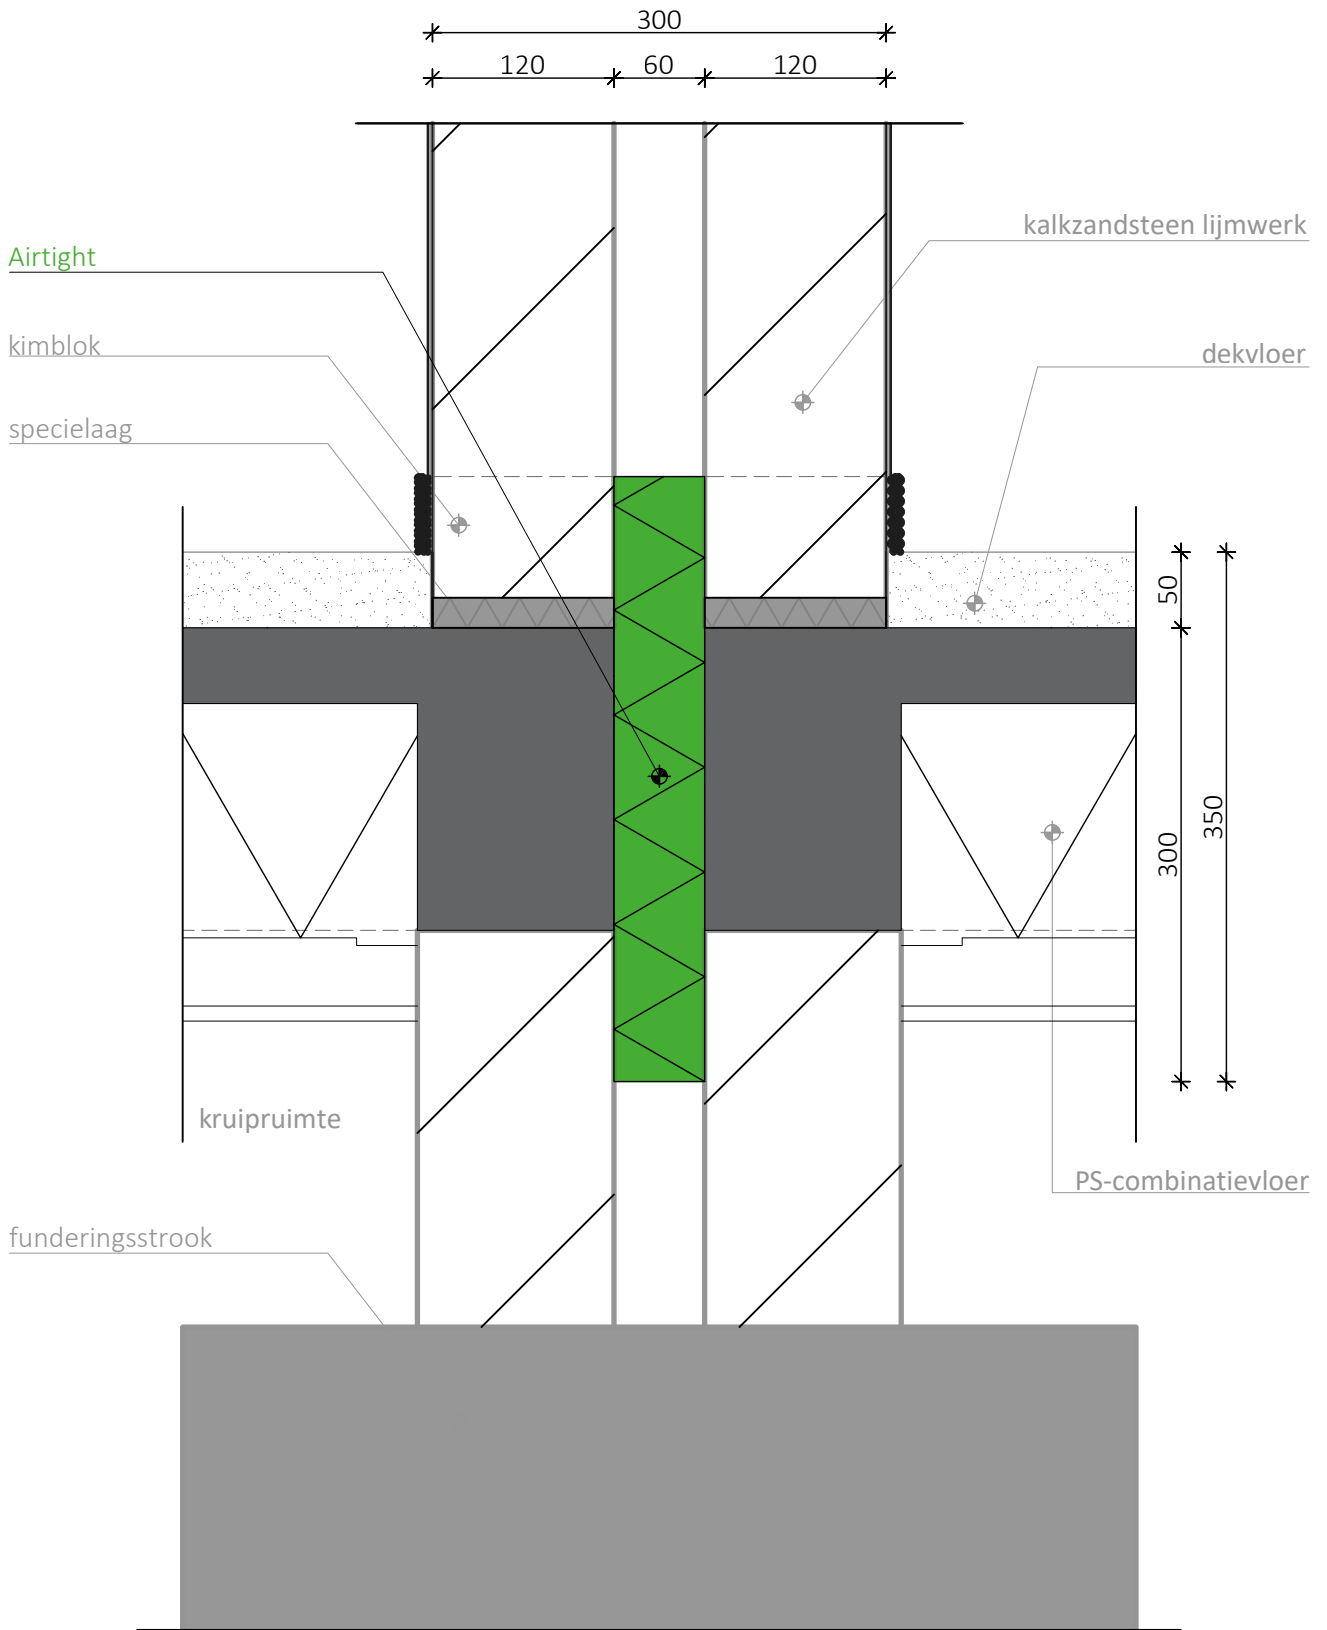

Ankerloze spouwmuurkalkzandsteen,
PS-combinatievloer en kruipruimte

Detailnummer: 06

Schaal: 1:5 mm


Wijzigingsdatum: 23-04-2024

Papierformaat: A4S



Mavotrans B.V. - Storkstraat 25 - 2722 NR Zoetermeer
T. +31 79 344 63 63 - E. info@mavotrans.nl

www.mavotrans.nl

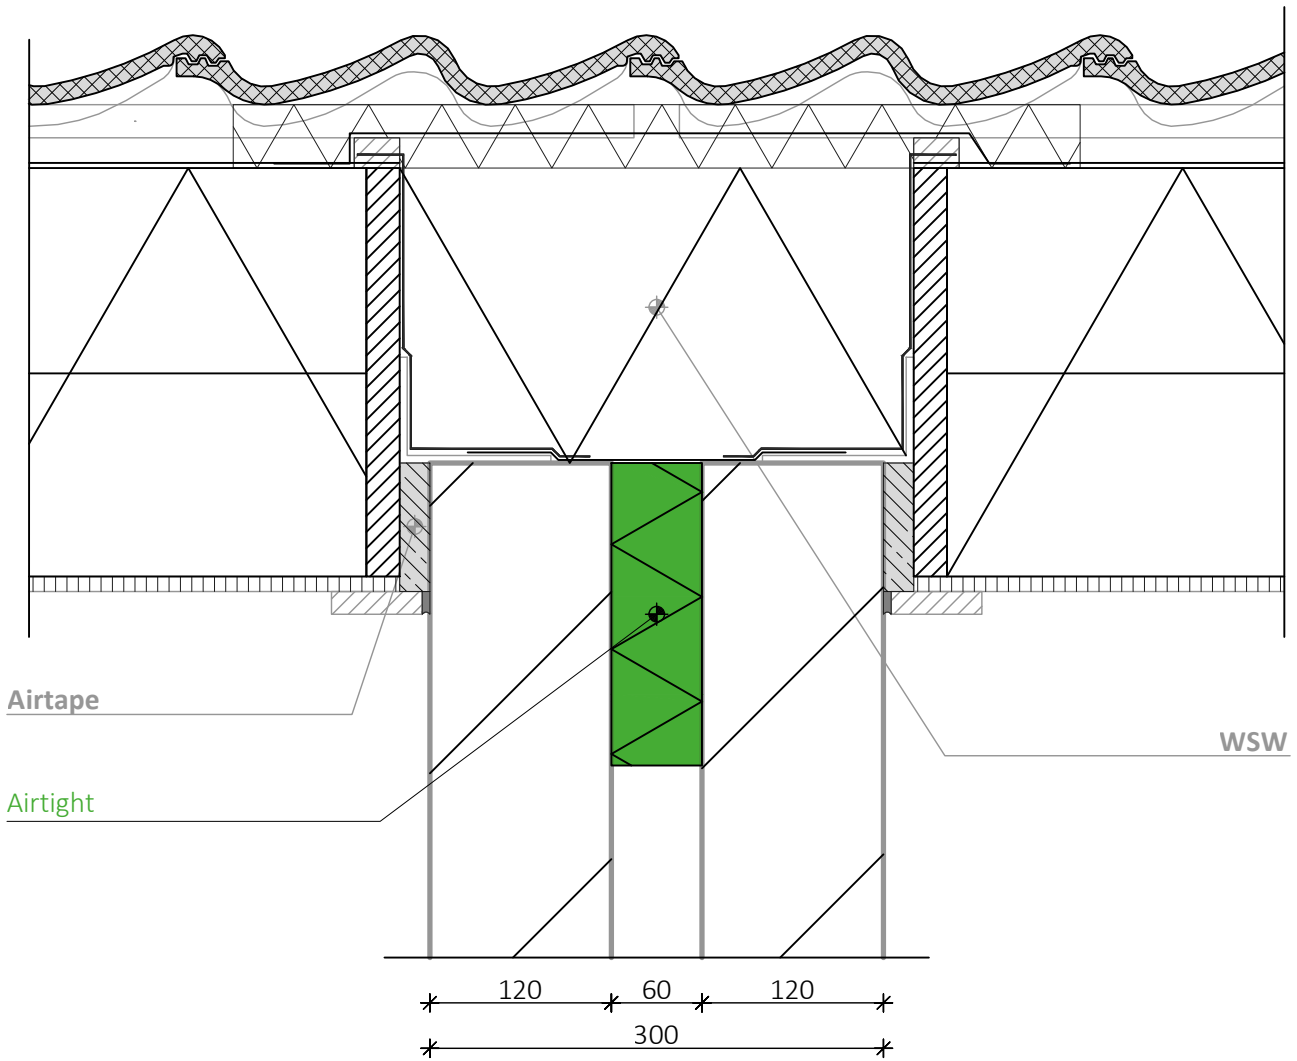



Ankerloze spouwmuurkalkzandsteen aansluiting met dakplaat

Detailnummer: 07	Schaal: 1:5 mm
Wijzigingsdatum: 23-04-2024	Papierformaat: A4S



Mavotrans B.V. - Storkstraat 25 - 2722 NR Zoetermeer
 T. +31 79 344 63 63 - E. info@mavotrans.nl
www.mavotrans.nl

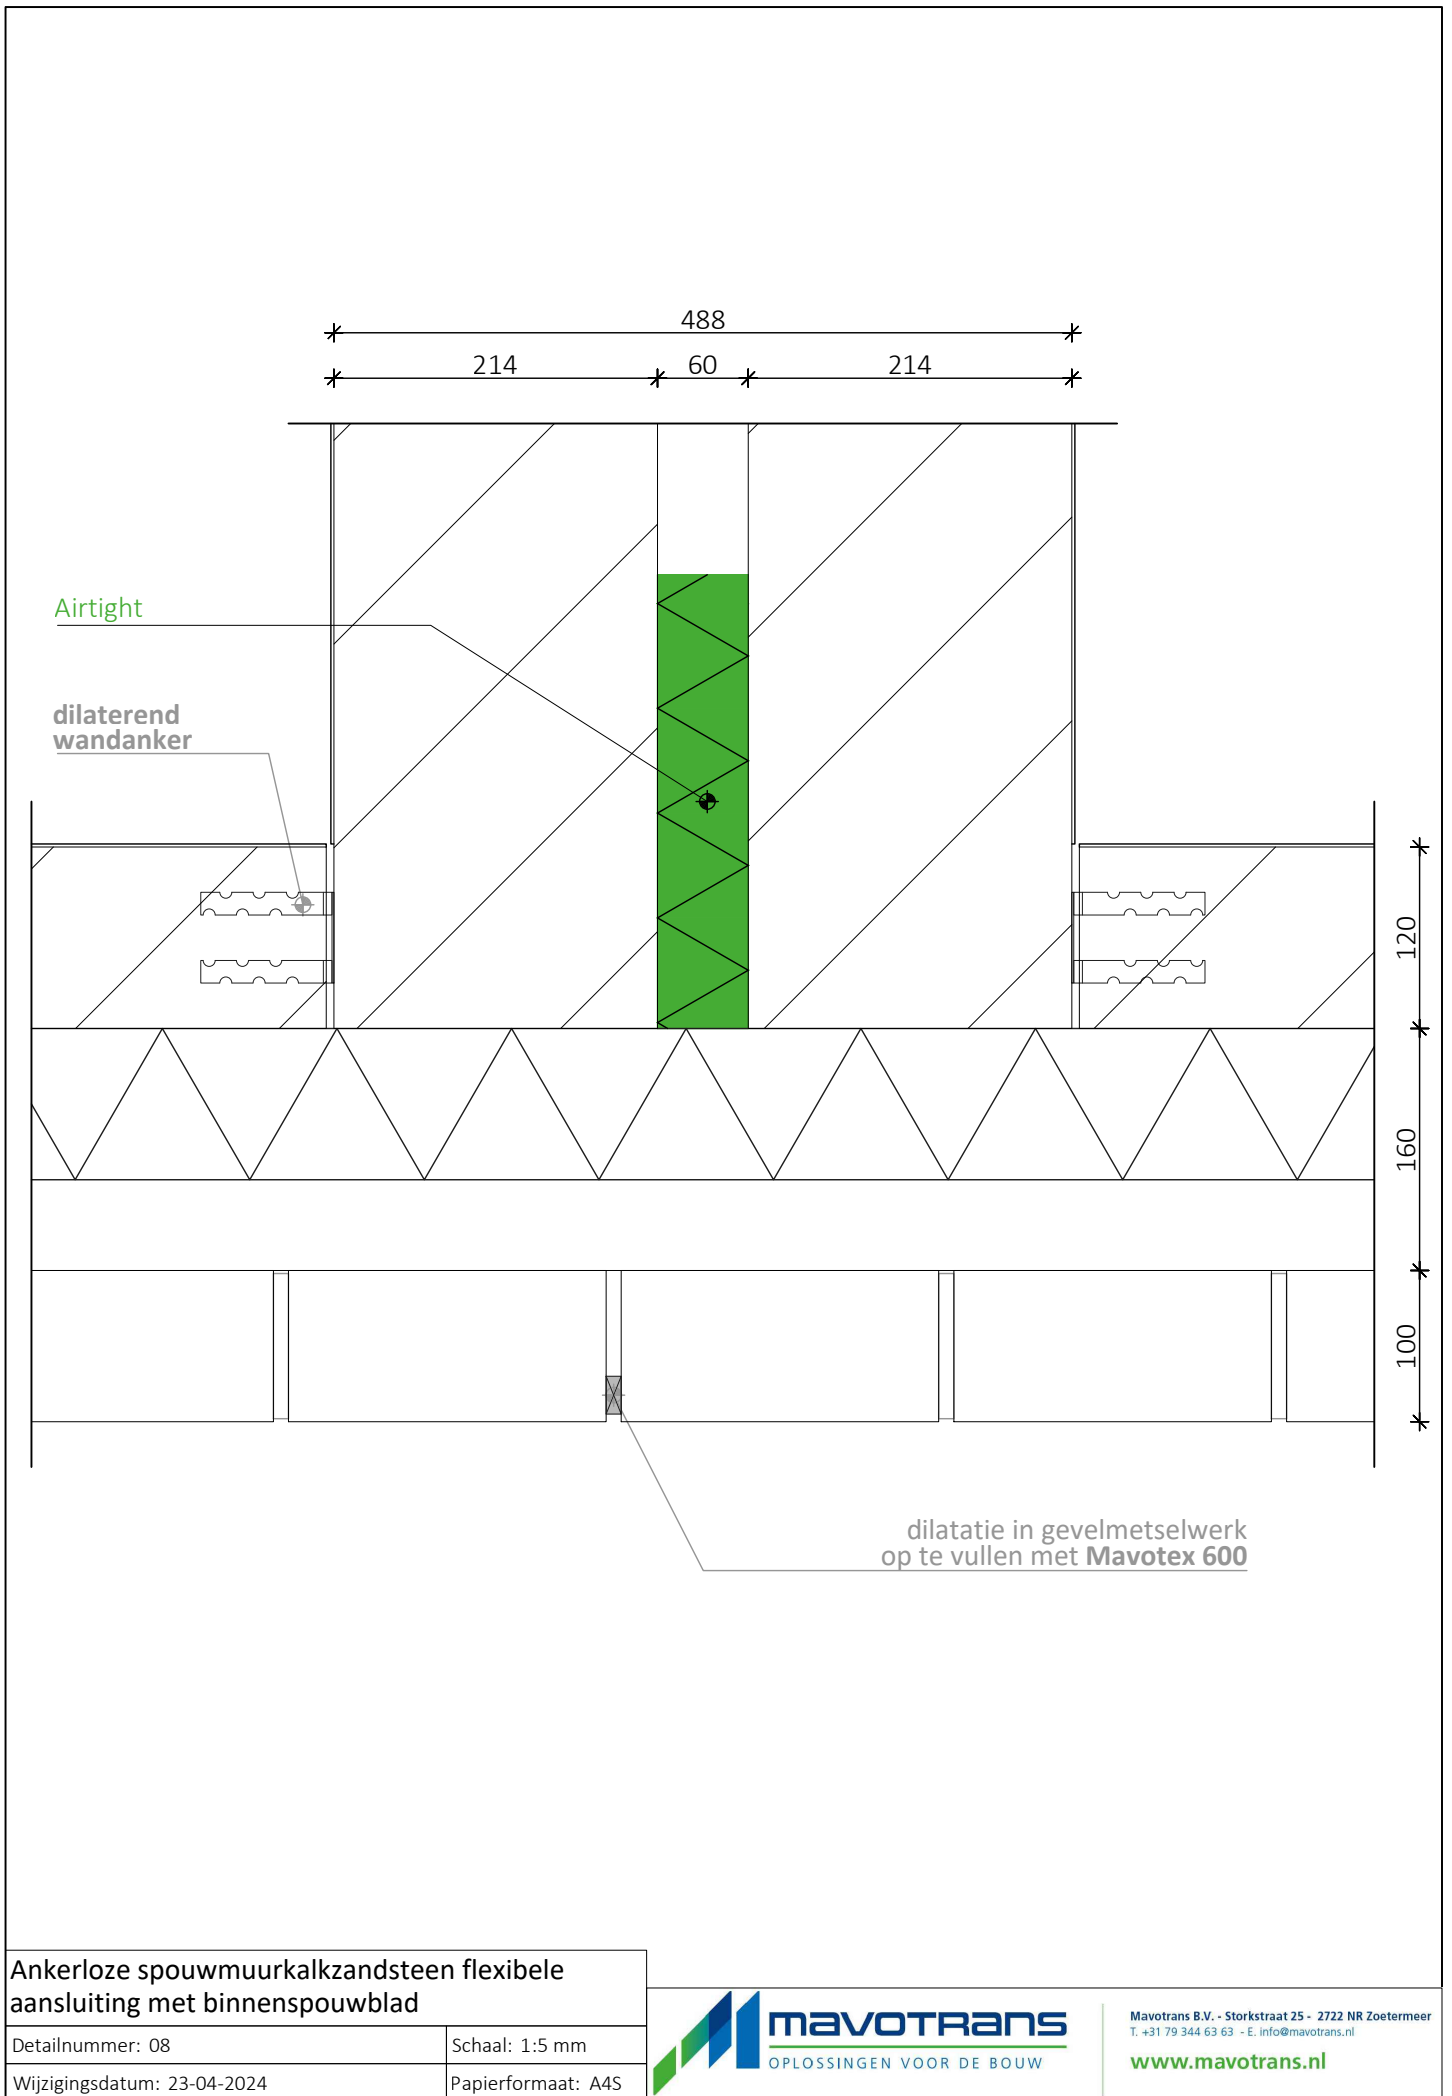

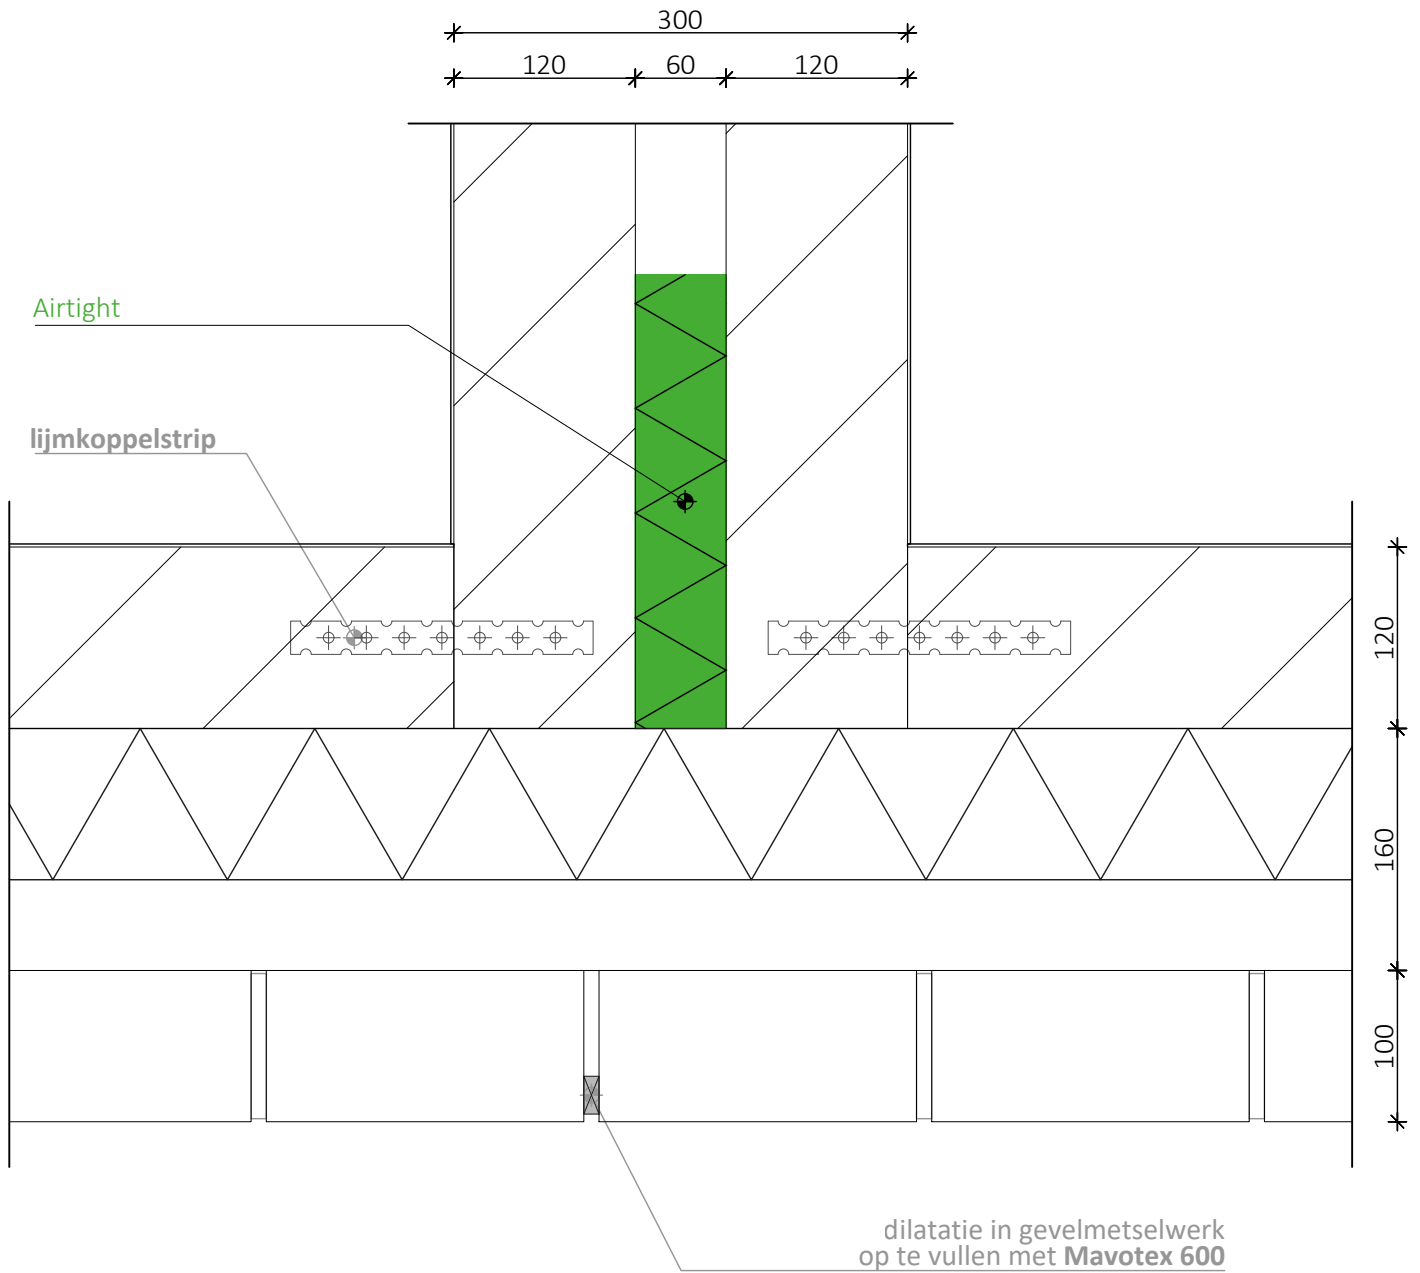

Ankerloze spouwmuurkalkzandsteen, starre koppeling binnenspouwblad met lijmkoppelstrips

Detailnummer: 09

Schaal: 1:5 mm


Wijzigingsdatum: 23-04-2024

Papierformaat: A4S



Mavotrans B.V. - Storkstraat 25 - 2722 NR Zoetermeer
T. +31 79 344 63 63 - E. info@mavotrans.nl

www.mavotrans.nl

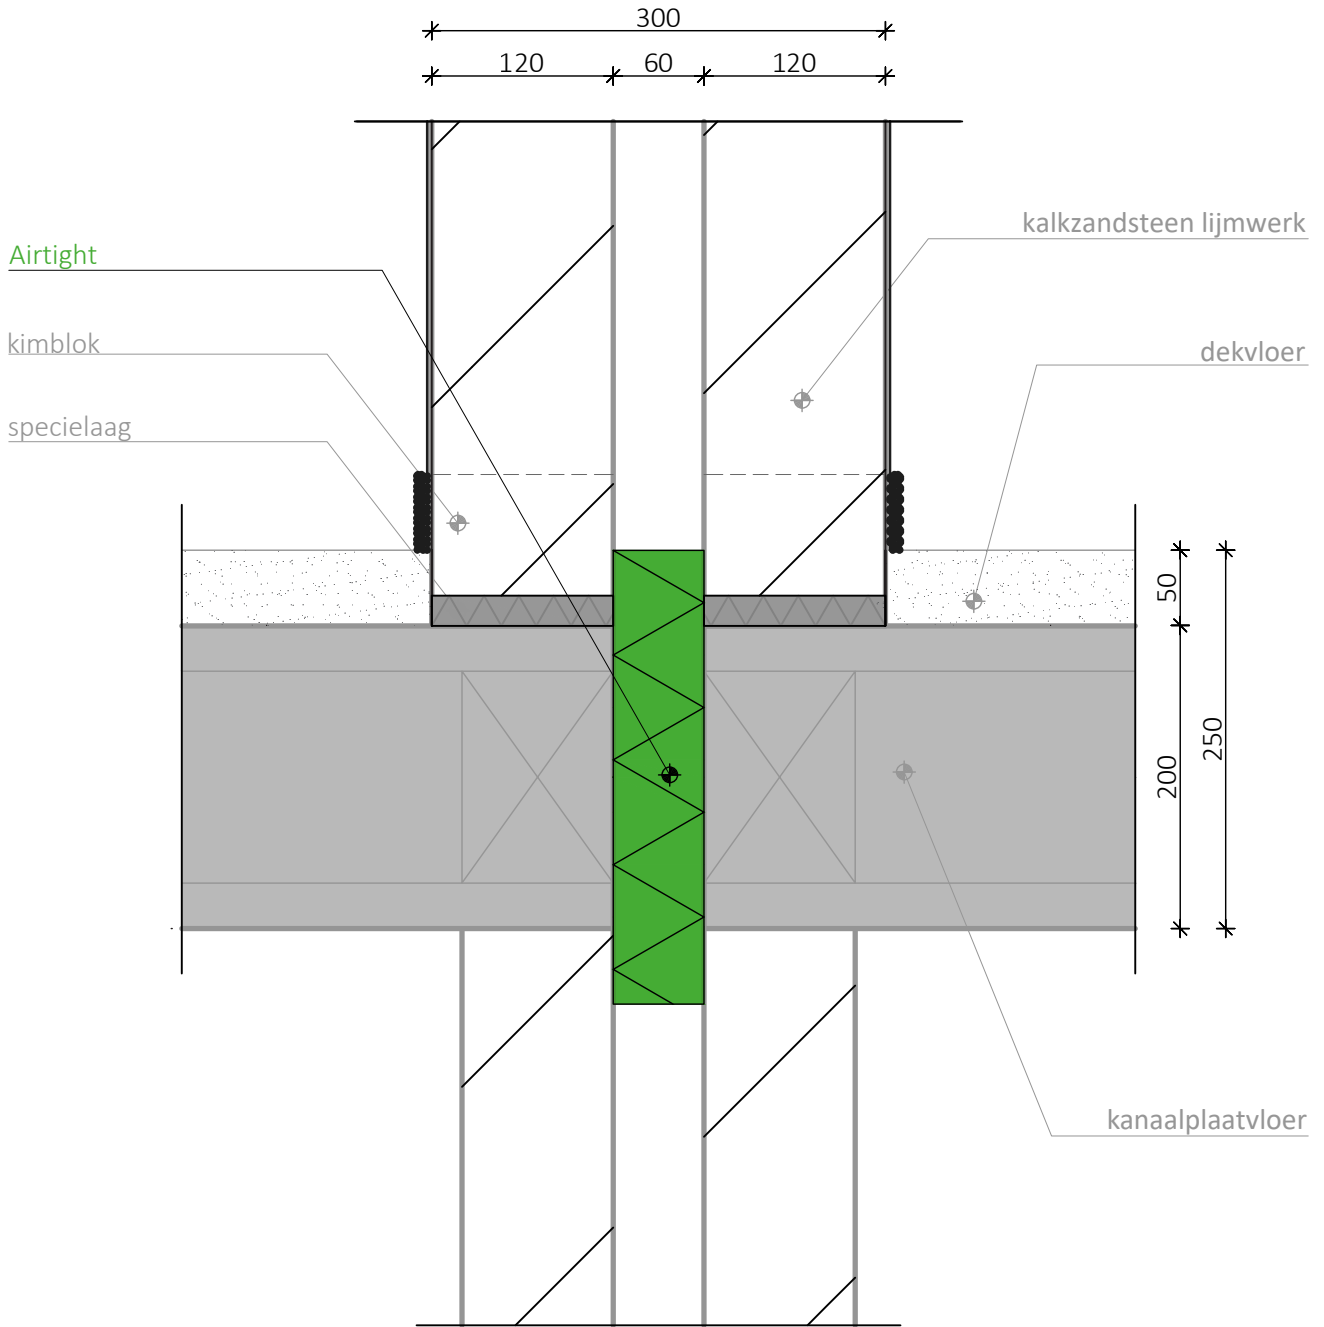

Ankerloze spouwmuurkalkzandsteen verdieping met kanaalplaatvloer

Detailnummer: 10

Schaal: 1:5 mm

Wijzigingsdatum: 24-04-2024

Papierformaat: A4S



Mavotrans B.V. - Storkstraat 25 - 2722 NR Zoetermeer
T. +31 79 344 63 63 - E. info@mavotrans.nl

www.mavotrans.nl

Airtight


woningscheidende wand
gestapelde wand
luchtsponw
gestapelde wand

kimblok
kimspecie

Mavoseal tape N

AcousticFoam randstrook

opbouw vloer
vloerafwerking
dekvloer
breedplaatvloer

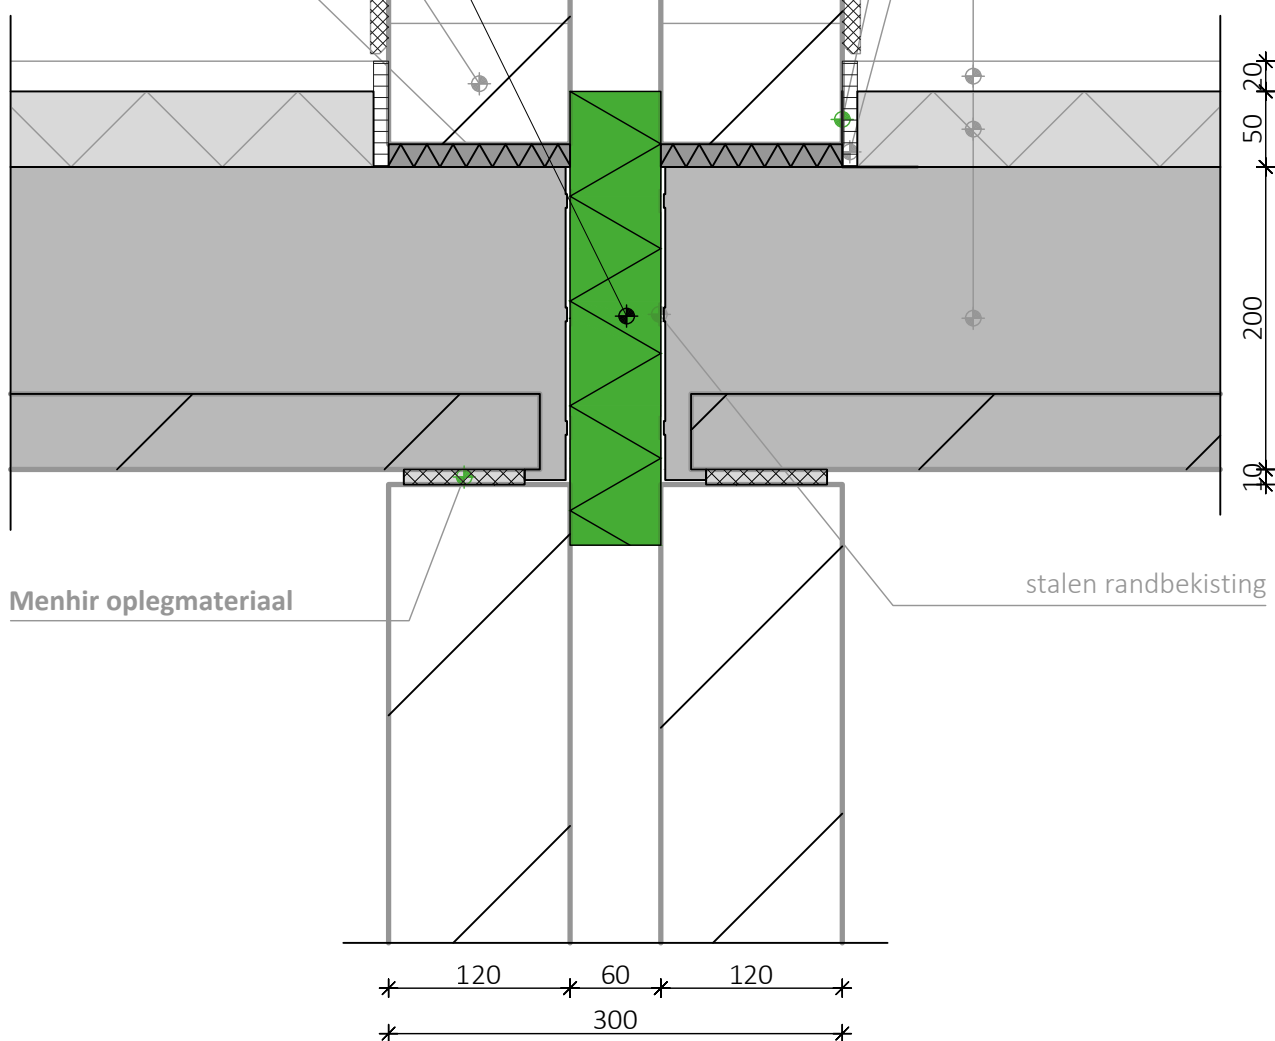

Ankerloze spouwmurkalkzandsteen verdieping met breedplaatvloer

Detailnummer: 11

Schaal: 1:5 mm

Wijzigingsdatum: 24-04-2024

Papierformaat: A4S



Mavotrans B.V. - Storkstraat 25 - 2722 NR Zoetermeer
T. +31 79 344 63 63 - E. info@mavotrans.nl

www.mavotrans.nl