


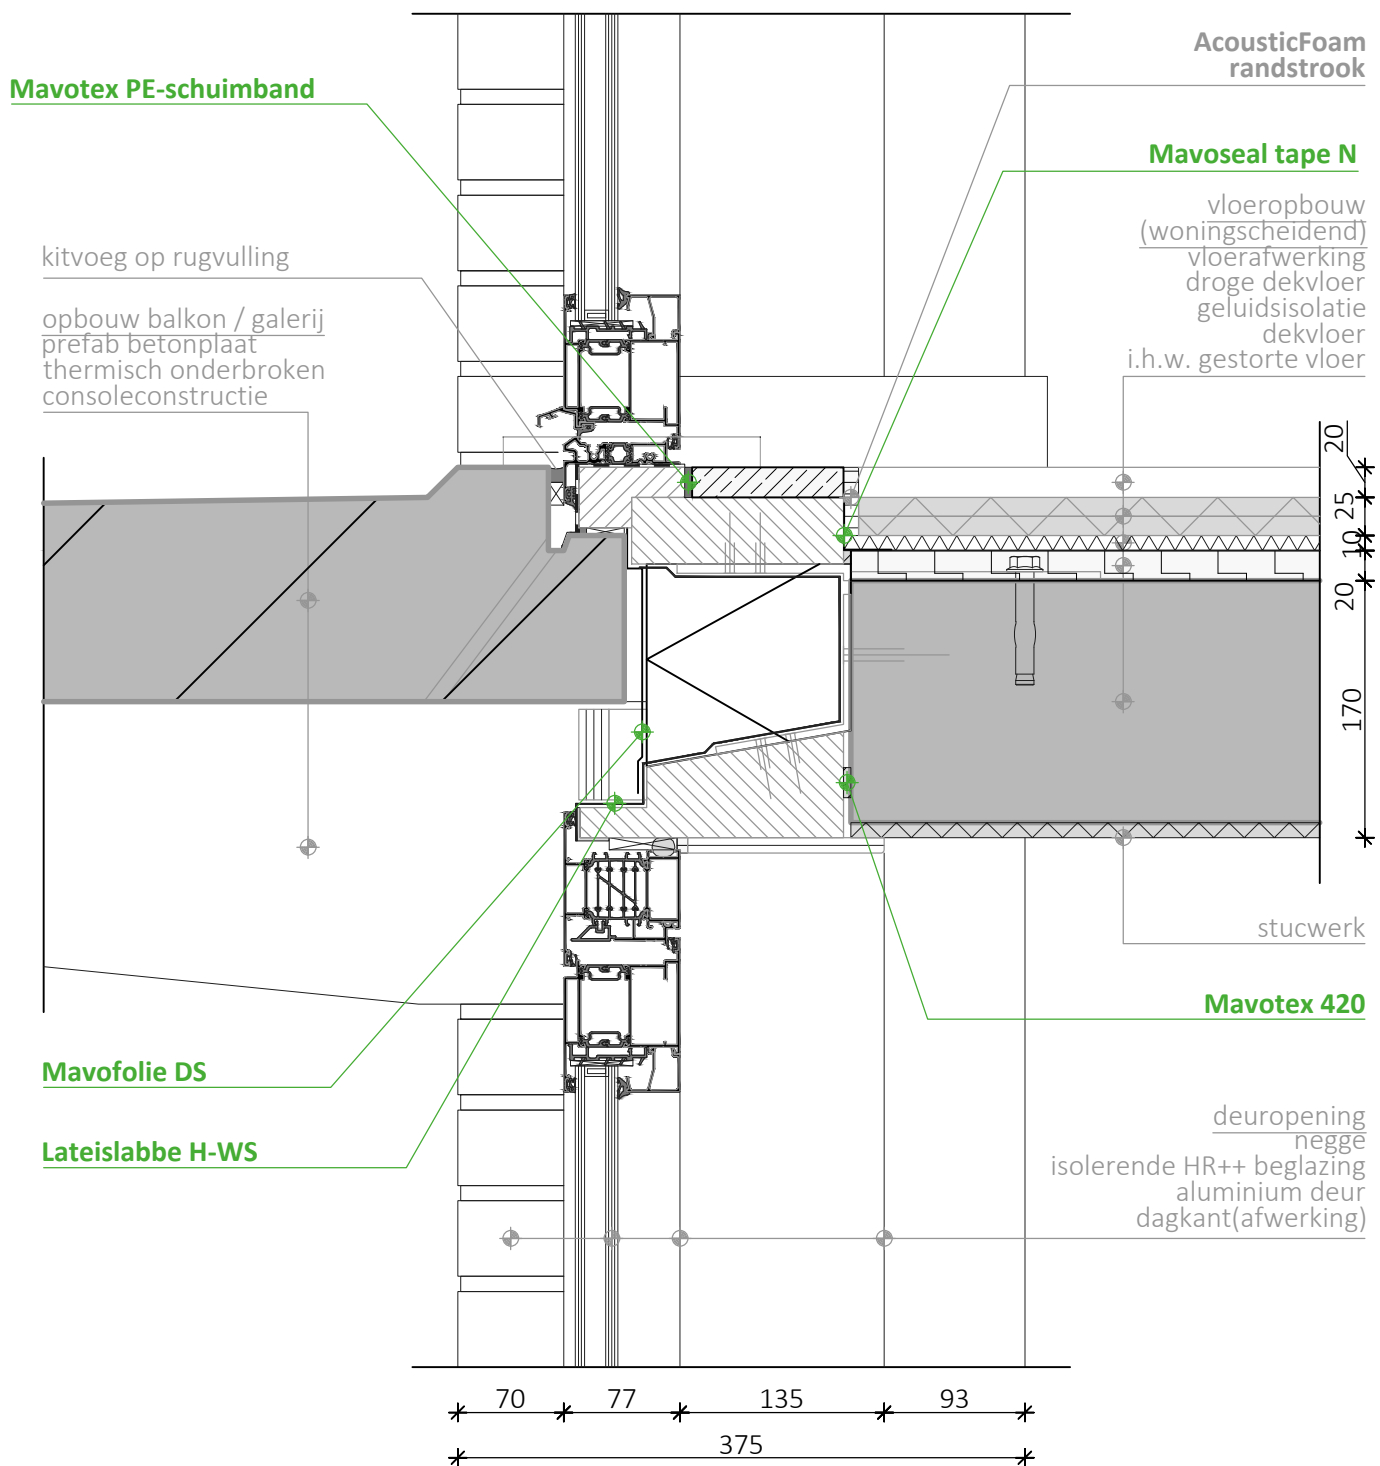

Balkon met i.h.w. gestorte verdiepingsvloer en
buitendeur (langsgevel)

Detailnummer: 032

Schaal: 1:5 mm

Wijzigingsdatum: 10-10-2023

Papierformaat: A4S



Mavotrans B.V. - Storkstraat 25 - 2722 NR Zoetermeer
T. +31 79 344 63 63 - E. info@mavotrans.nl

www.mavotrans.nl