


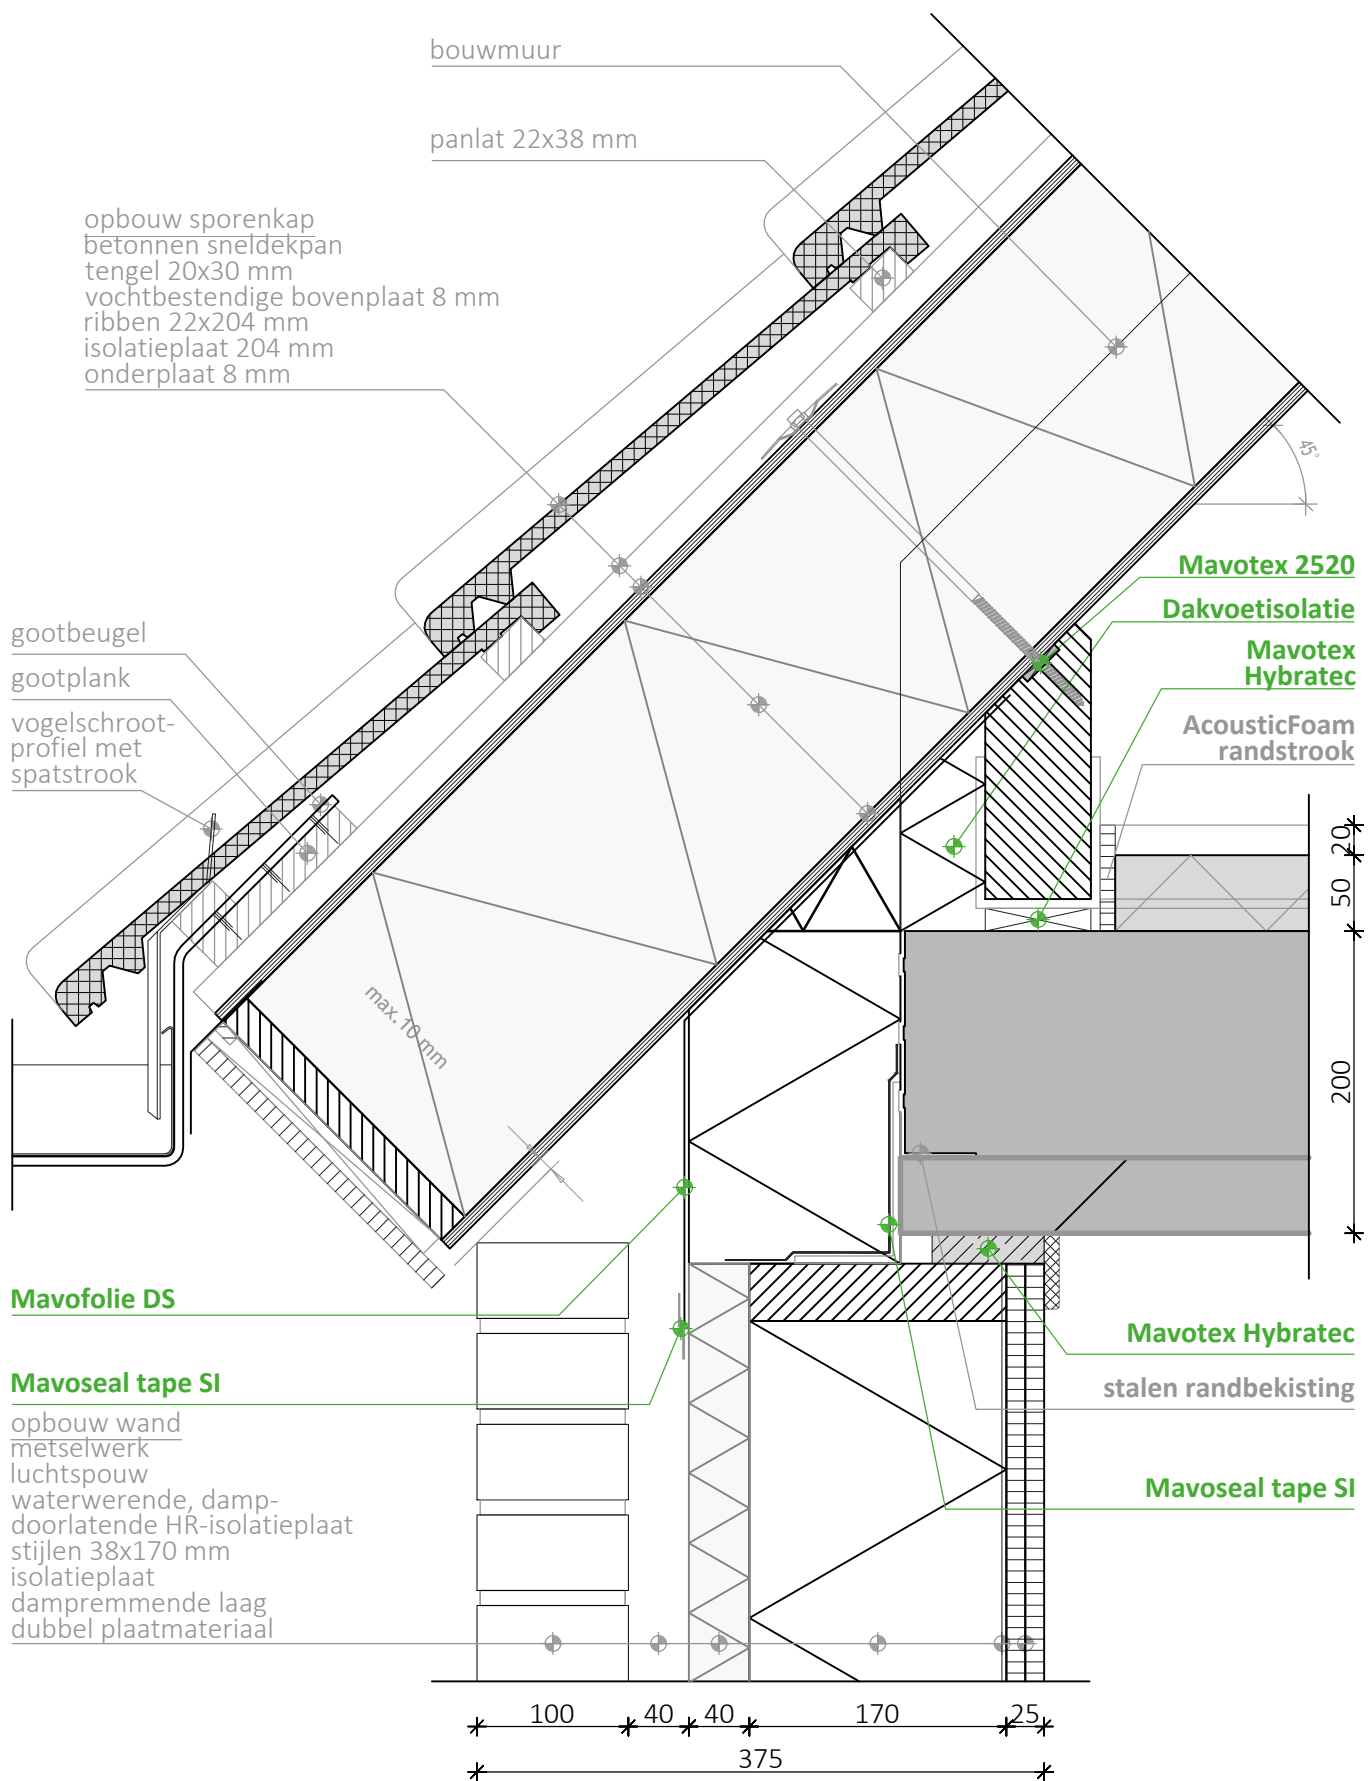

Hellend dak met buitenwand (gootzijde langsgewel) en breedplaatvloer

Detailnummer: 005

Schaal: 1:5 mm

Wijzigingsdatum: 24-04-2024

Papierformaat: A4S



Mavotrans B.V. - Storkstraat 25 - 2722 NR Zoetermeer
T. +31 79 344 63 63 - E. info@mavotrans.nl

www.mavotrans.nl