



Hellend dak met buitenwand

Bouwdetail gebaseerd op:

Rc wand $\geq 5,0 \text{ m}^2 \cdot \text{K/W}$

Rc dak $\geq 6,3 \text{ m}^2 \cdot \text{K/W}$

qv10-waarde $\leq 0,4 \text{ dm}^3/\text{s per m}^2$

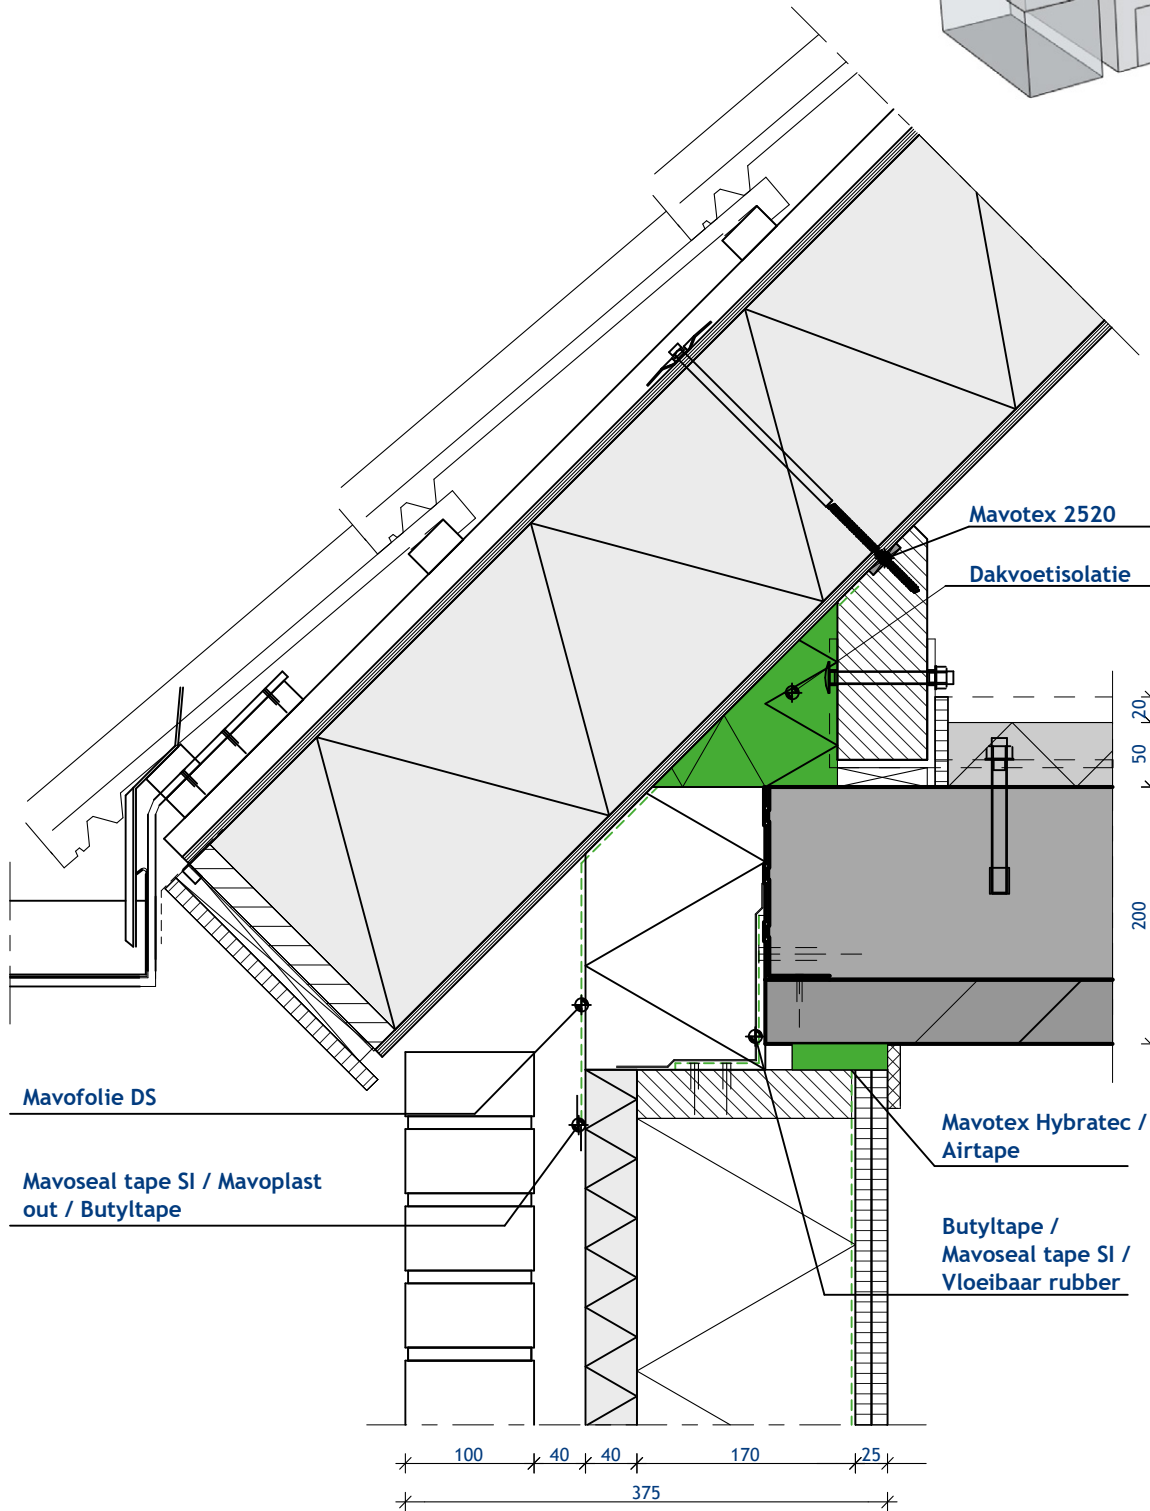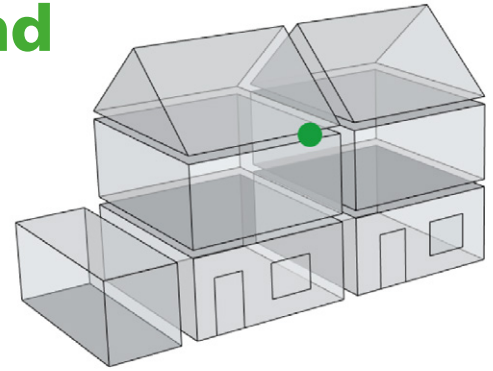

Schaal 1:5