
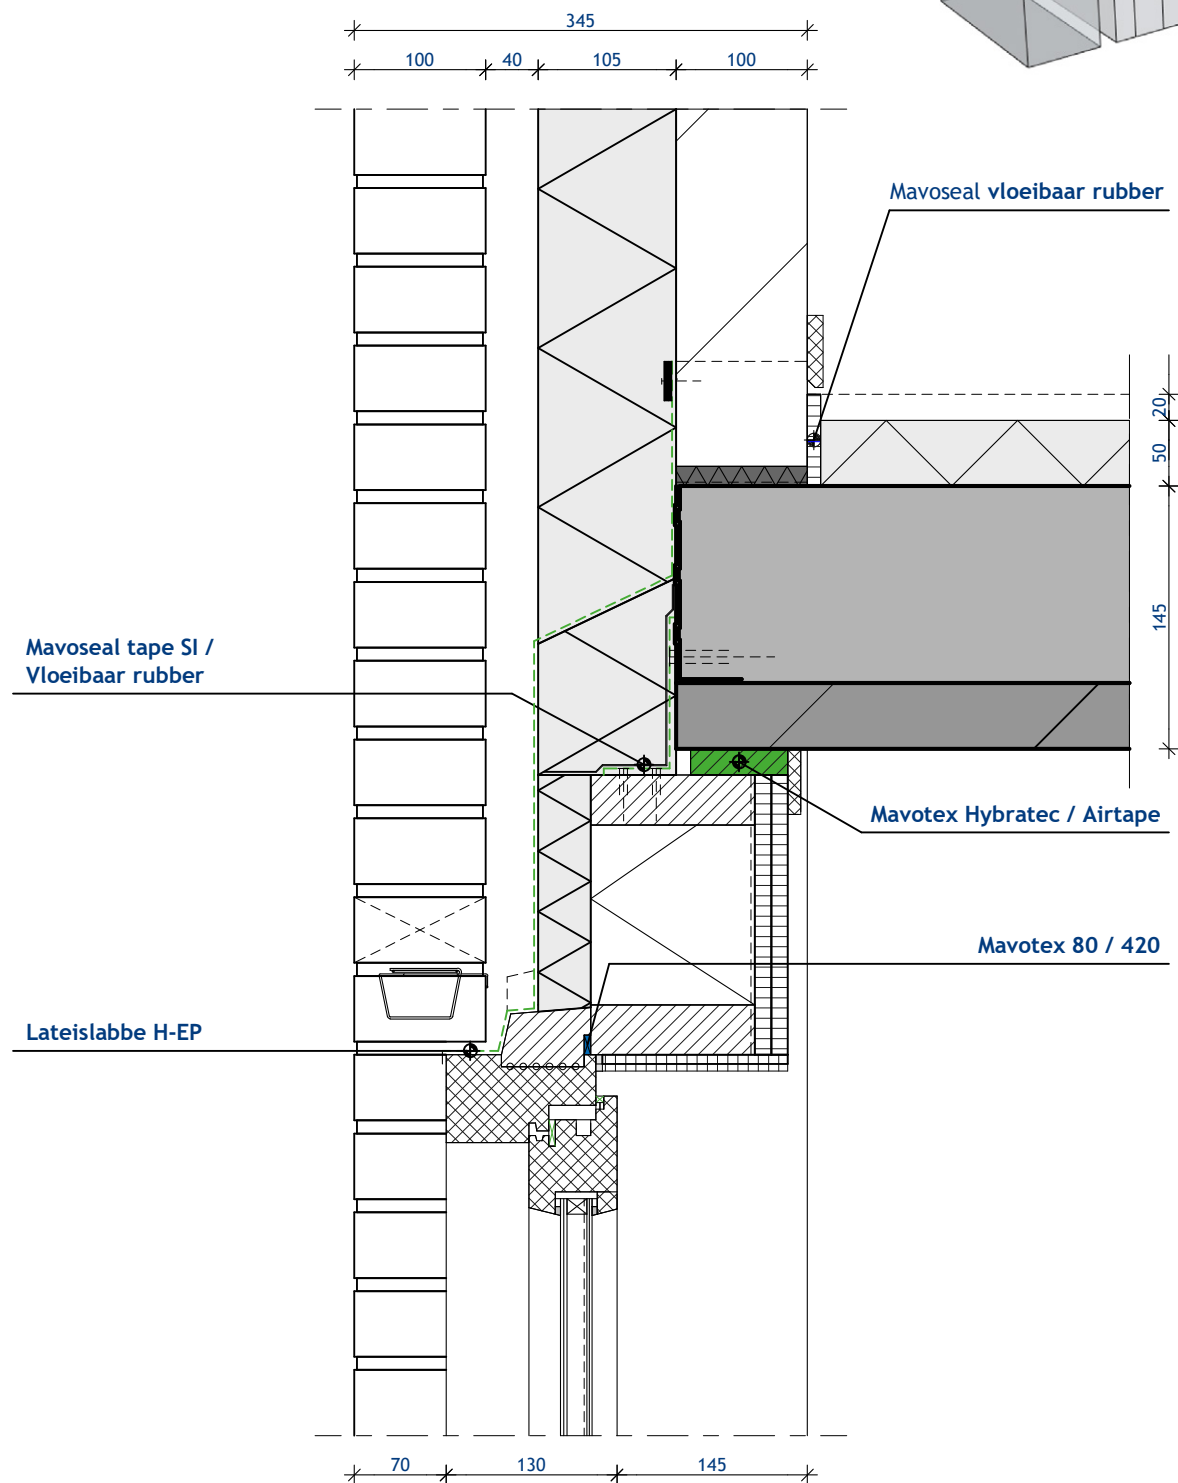


# Buitenwand met raamopening en verdiepingvloer

Bouwdetail gebaseerd op:

Rc wand  $\geq 5,0 \text{ m}^2 \cdot \text{K/W}$

qv10-waarde  $\leq 0,4 \text{ dm}^3/\text{s per m}^2$

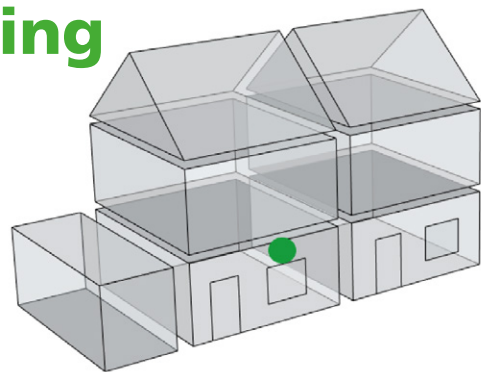

Schaal 1:5