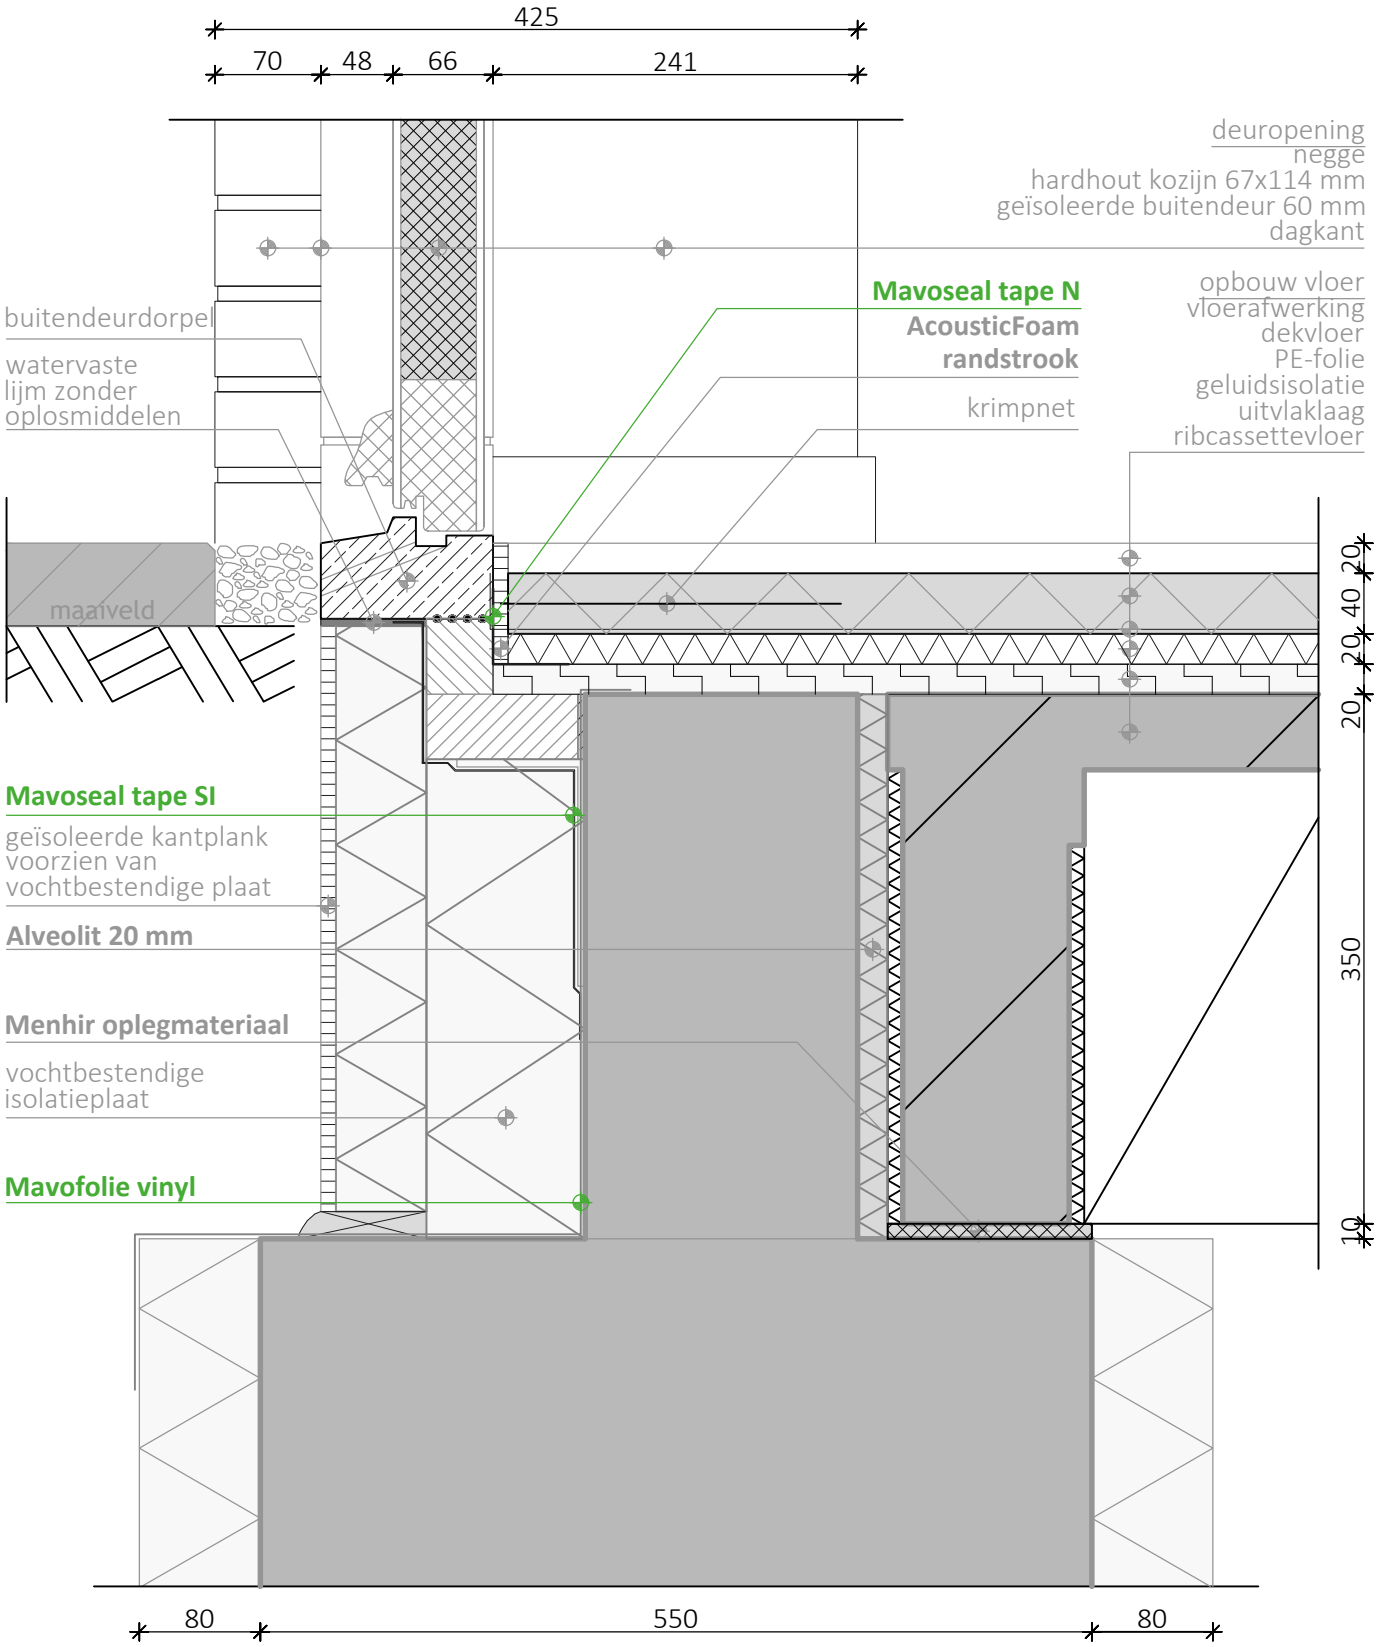

Fundering met deur en ribcassettevloer

Detailnummer: 013	Schaal: 1:5 mm
Wijzigingsdatum: 24-04-2024	Papierformaat: A4S

mavotrans
OPLOSSINGEN VOOR DE BOUW

Mavotrans B.V. - Storkstraat 25 - 2722 NR Zoetermeer
T. +31 79 344 63 63 - E. info@mavotrans.nl
www.mavotrans.nl